


Детайл за монтаж Паваж, клас А 15 - С 250

Тур 60: Не са предназначени за директен монтаж на интензивни пътни участъци.

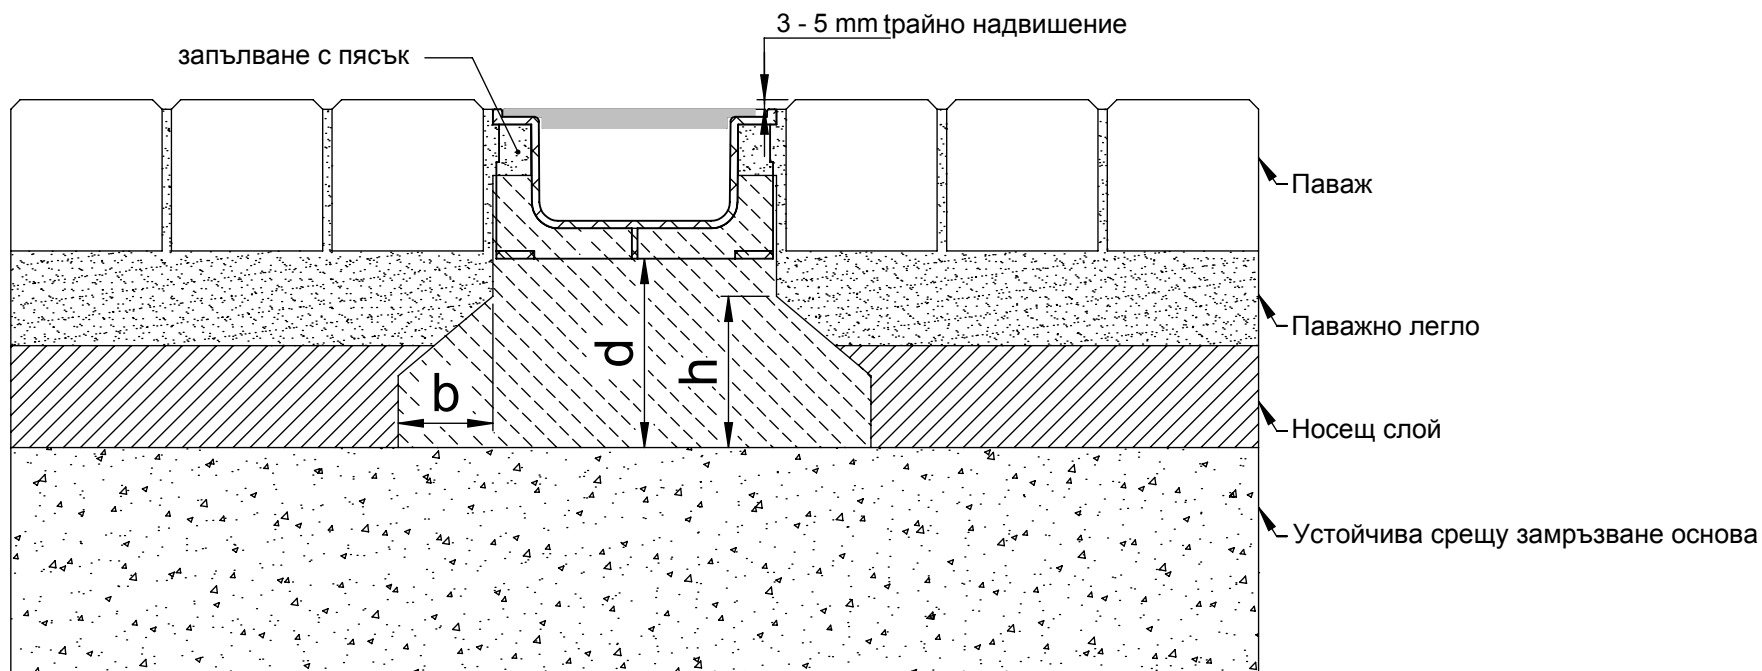

| Класове натоварване съгласно EN 1433 / DIN 19580 | | A 15 | B 125 | C 250 | D 400** | E 600 | F 900 |
|--|--|--------------|--------------|-------|---------|-------|-------|
| Фундамент: ширина b / дебелина d / височина h (в cm) | | 5 / 8 / 8 | 5 / 10 / 8 | | | | |
| Изискваното качество на бетона е минималното допустимо | | | | | | | |
| EN 206-1 / DIN 1045-2 | Без опасност от замръзване на фундамента | C 20/25 | C 20/25 | | | | |
| | Опасност от замръзване на фундамента | C 30/37 XD 1 | C 30/37 XD 1 | | | | |

Валидно за следните улейни системи:

RECYFIX STANDARD 100 Тур 60, Тур 80
RECYFIX PLUS 100 Тур 60, Тур 80

Детайлите за монтаж / указанията постоянно се адаптират към техническите условия. Преди проектиране и монтаж, моля проверете за актуална версия на интернет страницата ни www.hauraton.com.
Необходимо е полагане на изолация под улеите при етажно строителство.

Статус: 02.05.2016

В сила са нашите
общи указания за монтаж

Формат DIN A4

Мащаб 1:4

V22

hauraton

ул. Веркшрасе 13
76437 Ращат
Германия

Тел. +49 (0) 72 22 9 58-0
Факс +49 (0) 72 22 9 58-100
info@hauraton.com

**Не са предназначени за директен монтаж на интензивни пътни участъци, магистрали и аутобани.

43_0000050991 Einbaubeispiel www

RF-Flach-StaL-100 Typ 80 Rinnenunterteil 1m_Einbaubeispiel Kl. B 125 in Pflaster